



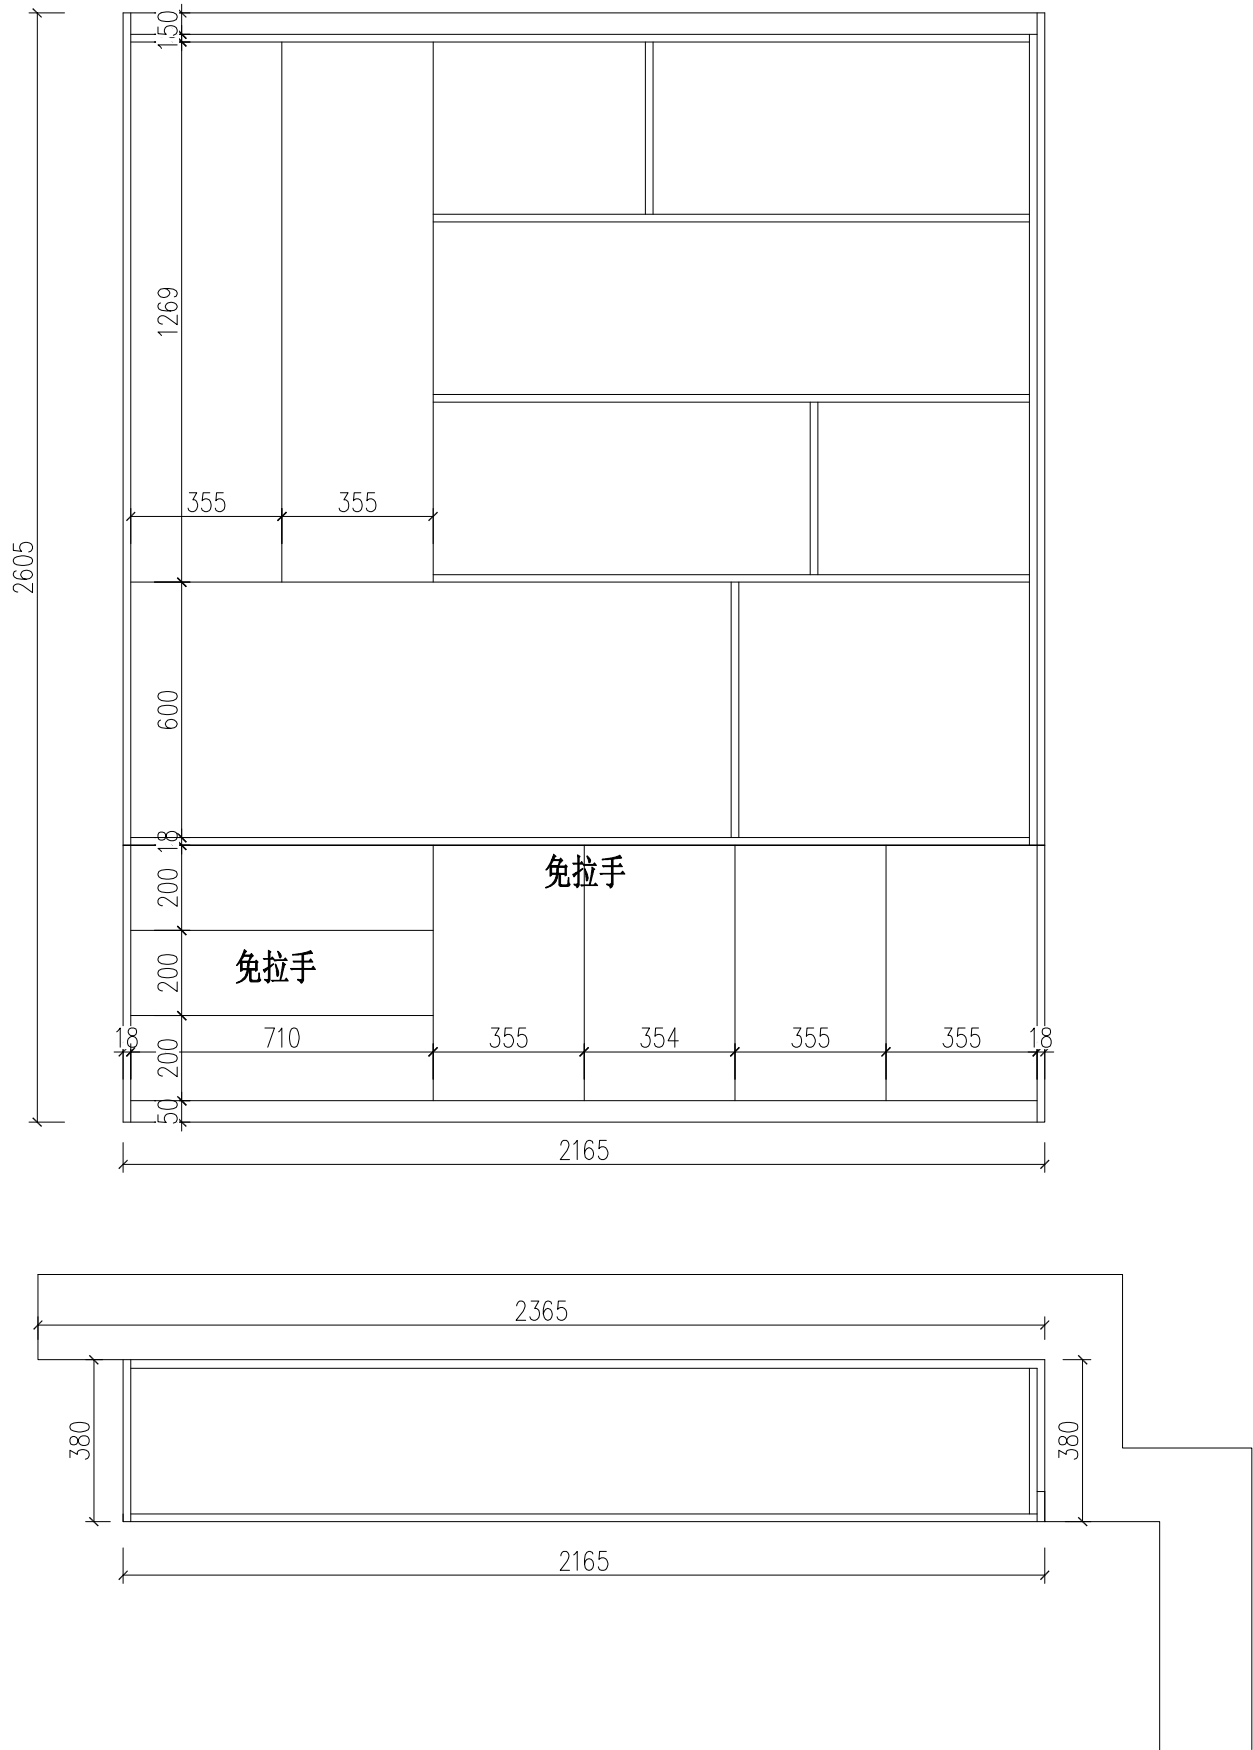


院长办公室定制柜体
柜体+门板:海晨颗粒板

REVISION 修 改	DATE 日期
所有设计，图纸及说明之版权全属本公司所有。 除非得到本公司书面同意，否则不得使用抄袭及复制。 所有尺寸需作实地检查复核，不可以图纸尺寸量度为准。 所有图纸以最后修改为准。 • Copy rights of all the designs, drawings, and specifications are reserved by • Beijing 345 Hotel Design Engineering Co., Ltd. • All dimensions are subject to on-site remeasurement.	
NOTE 注释	
REVIEWED 审核人	
CHECKED 校对人	
PROJECT DIRECTOR 设计总负责	
CHIEF DESIGNER 主创设计师	
DESIGNED 设计师	
DRAWN 制图人	
PROJECT 工程名称	
DRAWING TITLE 制图名称 工作区院长办公室定制柜体域	
JOB NO. 项目编号	
STATUS 阶 段	施工图
SCALE 专 业	装饰
SCALE 比 例	1:15
MAPAREA 图 幅	A3
DATE 日 期	
DWG NO. 图纸编号	

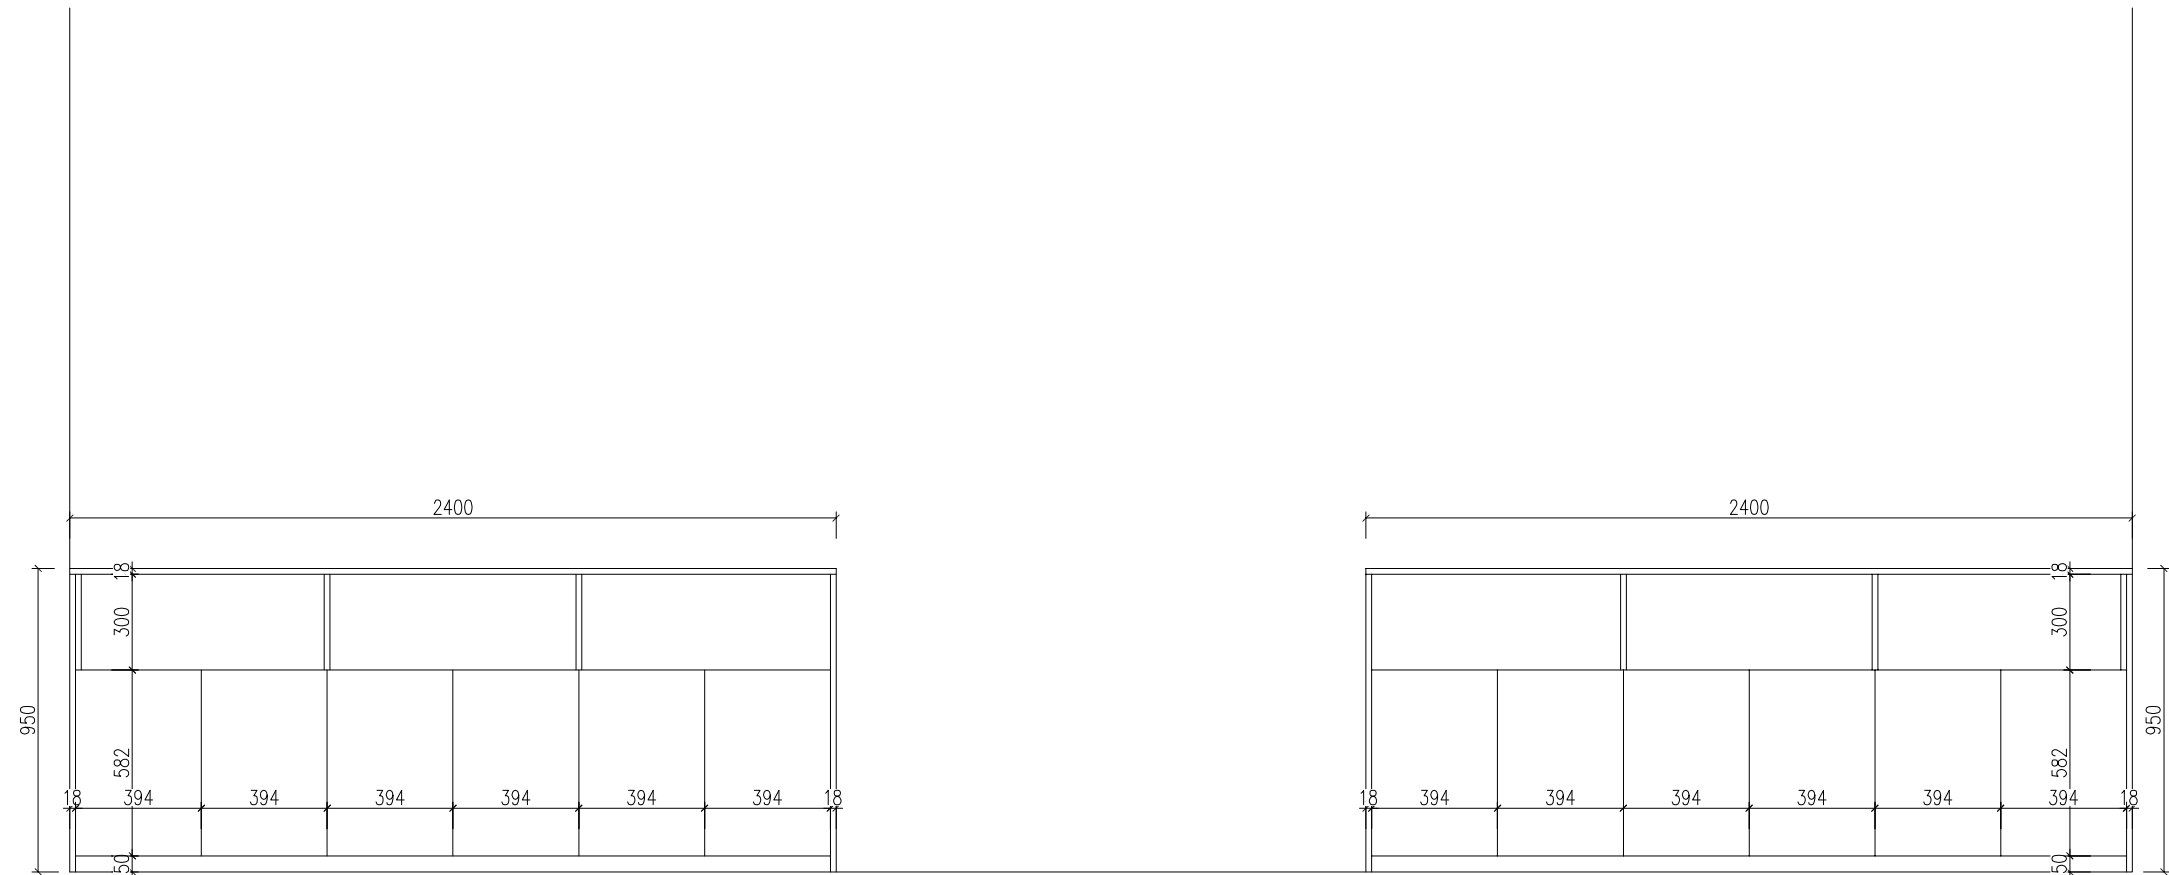




过道区域

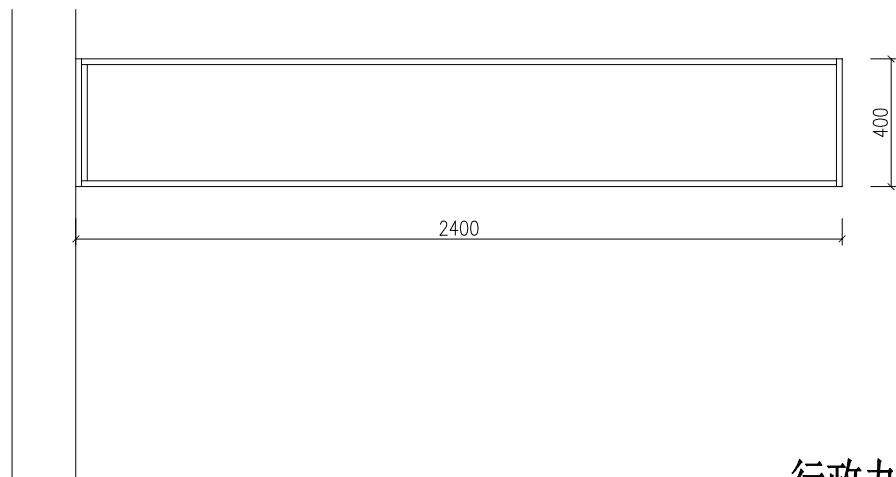

工作区域



行政办公室柜子（门左+门右）
柜体+门板：海晨颗粒板

REVISION 修 改	DATE 日期
所有设计，图纸及说明之版权全属本公司所有。 除非得到本公司书面同意，否则不得使用抄袭及复制。 所有尺寸需作实地检查复核，不可以图纸尺寸量度为准。 所有图纸以最后修改为准。 • Copy rights of all the designs, drawings, and specifications are reserved by • Beijing 345 Hotel Design Engineering Co., Ltd. • All dimensions are subject to on-site remeasurement.	
NOTE 注释	
REVIEWED 审核人	
CHECKED 校对人	
PROJECT DIRECTOR 设计总负责	
CHIEF DESIGNER 主创设计师	
DESIGNED 设计师	
DRAWN 制图人	
PROJECT 工程名称	
DRAWING TITLE 制图名称	
行政办公室柜子（门左+门右）	
JOB NO. 项目编号	
STATUS 阶 段	
SCALE 专 业	
SCALE 比 例	
MAPAREA 图 幅	
DATE 日 期	
DWG NO. 图纸编号	

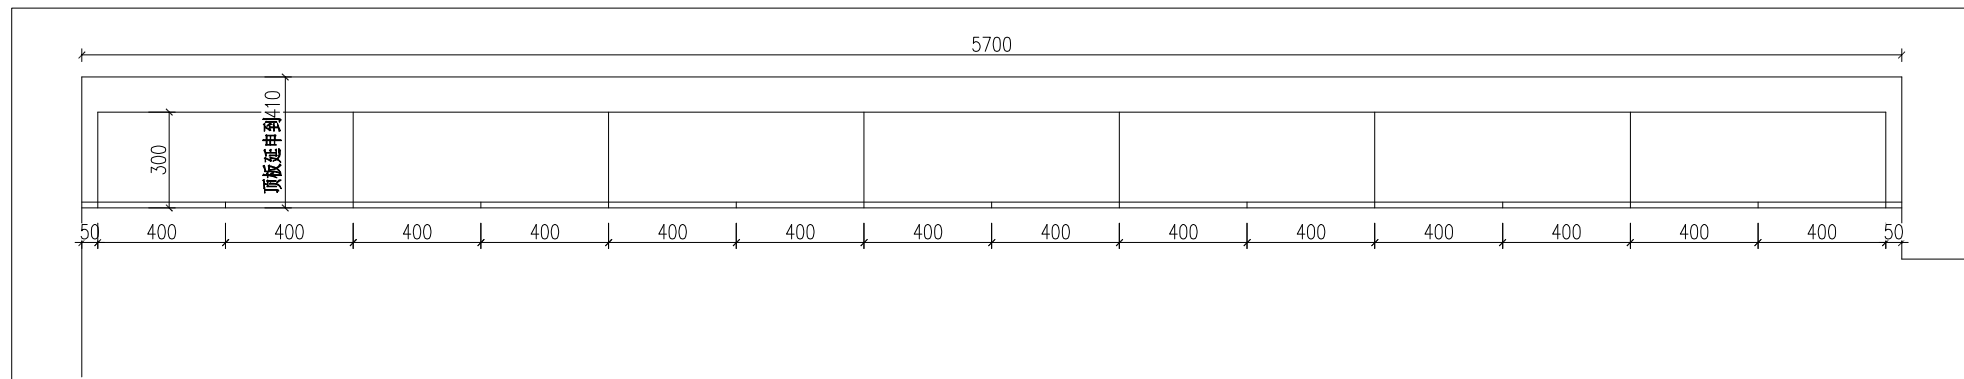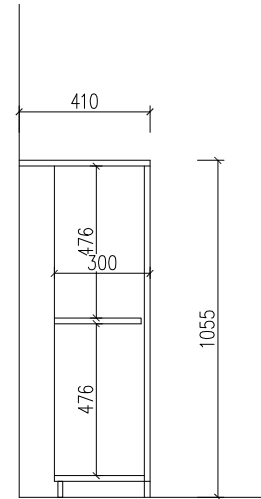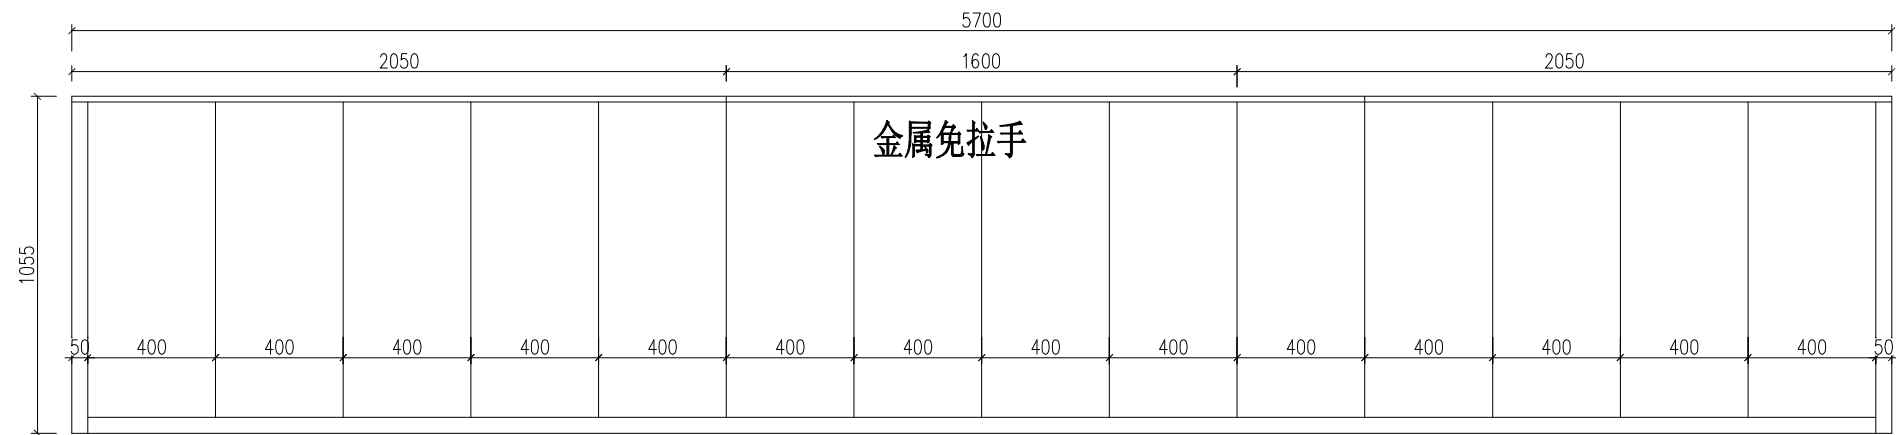

工作区A柜子（北）
柜体+门板:海晨颗粒板

REVISION 修 改	DATE 日期
所有设计，图纸及说明之版权全属本公司所有。 除非得到本公司书面同意, 否则不得使用抄袭及复制。 所有尺寸需作实地检查复核, 不可以图纸尺寸量度为准。 所有图纸以最后修改为准。 • Copy rights of all the designs, drawings, and specifications are reserved by • Beijing 345 Hotel Design Engineering Co., Ltd. • All dimensions are subject to on-site remeasurement.	
NOTE 注释	
REVIEWED 审核人	
CHECKED 校对人	
PROJECT DIRECTOR 设计总负责	
CHIEF DESIGNER 主创设计师	
DESIGNED 设计师	
DRAWN 制图人	
PROJECT 工程名称	
DRAWING TITLE 制图名称	
工作区A柜子（北）	
JOB NO. 项目编号	
STATUS 阶 段	施工图
SCALE 专 业	装饰
SCALE 比 例	1:20
MAPAREA 图 幅	A3
DATE 日 期	
DWG NO. 图纸编号	

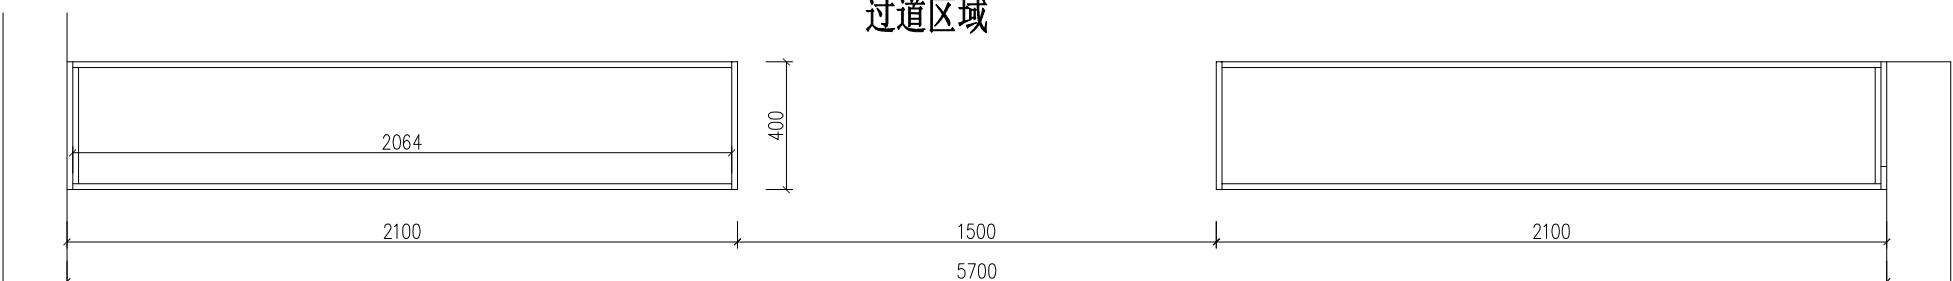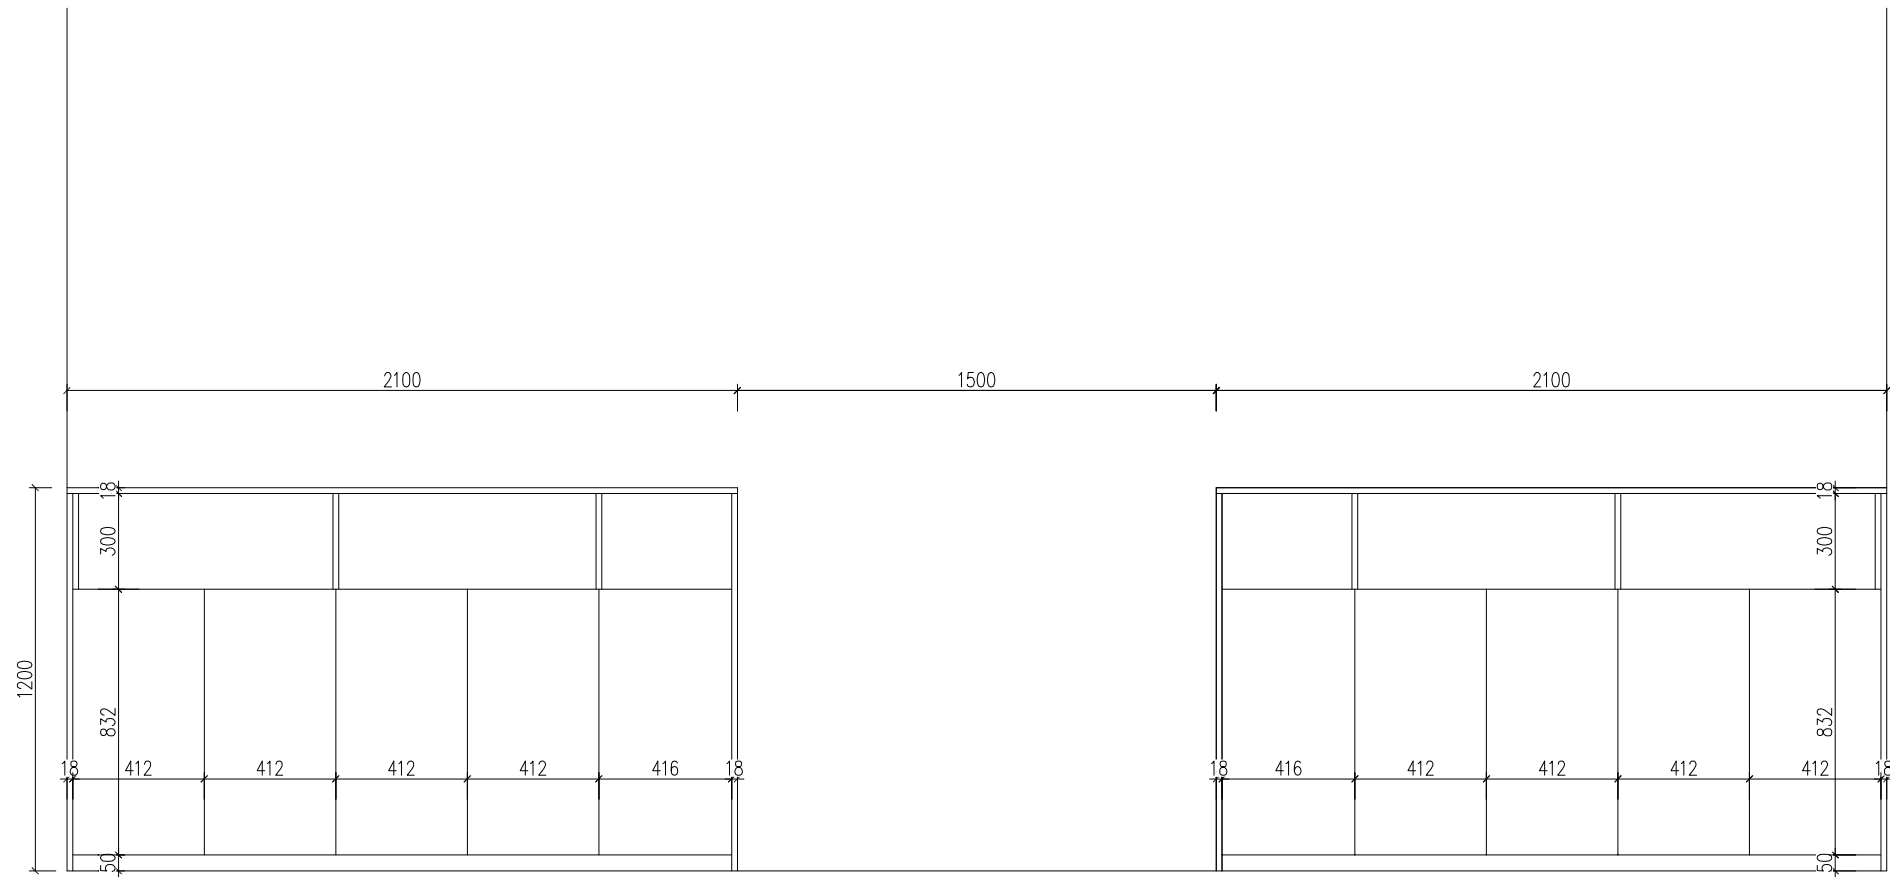


过道区域

工作区域




工作区A柜子（门左+门右）
柜体+门板:海晨颗粒板

REVISION 修 改	DATE 日期
所有设计，图纸及说明之版权全属本公司所有。 除非得到本公司书面同意, 否则不得使用抄袭及复制。 所有尺寸需作实地检查复核, 不可以图纸尺寸量度为准。 所有图纸以最后修改为准。 • Copy rights of all the designs, drawings, and specifications are reserved by • Beijing 345 Hotel Design Engineering Co., Ltd. • All dimensions are subject to on-site remeasurement.	
NOTE 注释	
REVIEWED 审核人	
CHECKED 校对人	
PROJECT DIRECTOR 设计总负责	
CHIEF DESIGNER 主创设计师	
DESIGNED 设计师	
DRAWN 制图人	
PROJECT 工程名称	
DRAWING TITLE 制图名称	
工作区A柜子（门左+门右）	
JOB NO. 项目编号	
STATUS 阶 段	
装饰	
SCALE 专 业	
1:20	
SCALE 比 例	
MAPAREA 图 幅	
A3	
DATE 日 期	
DWG NO. 图纸编号	

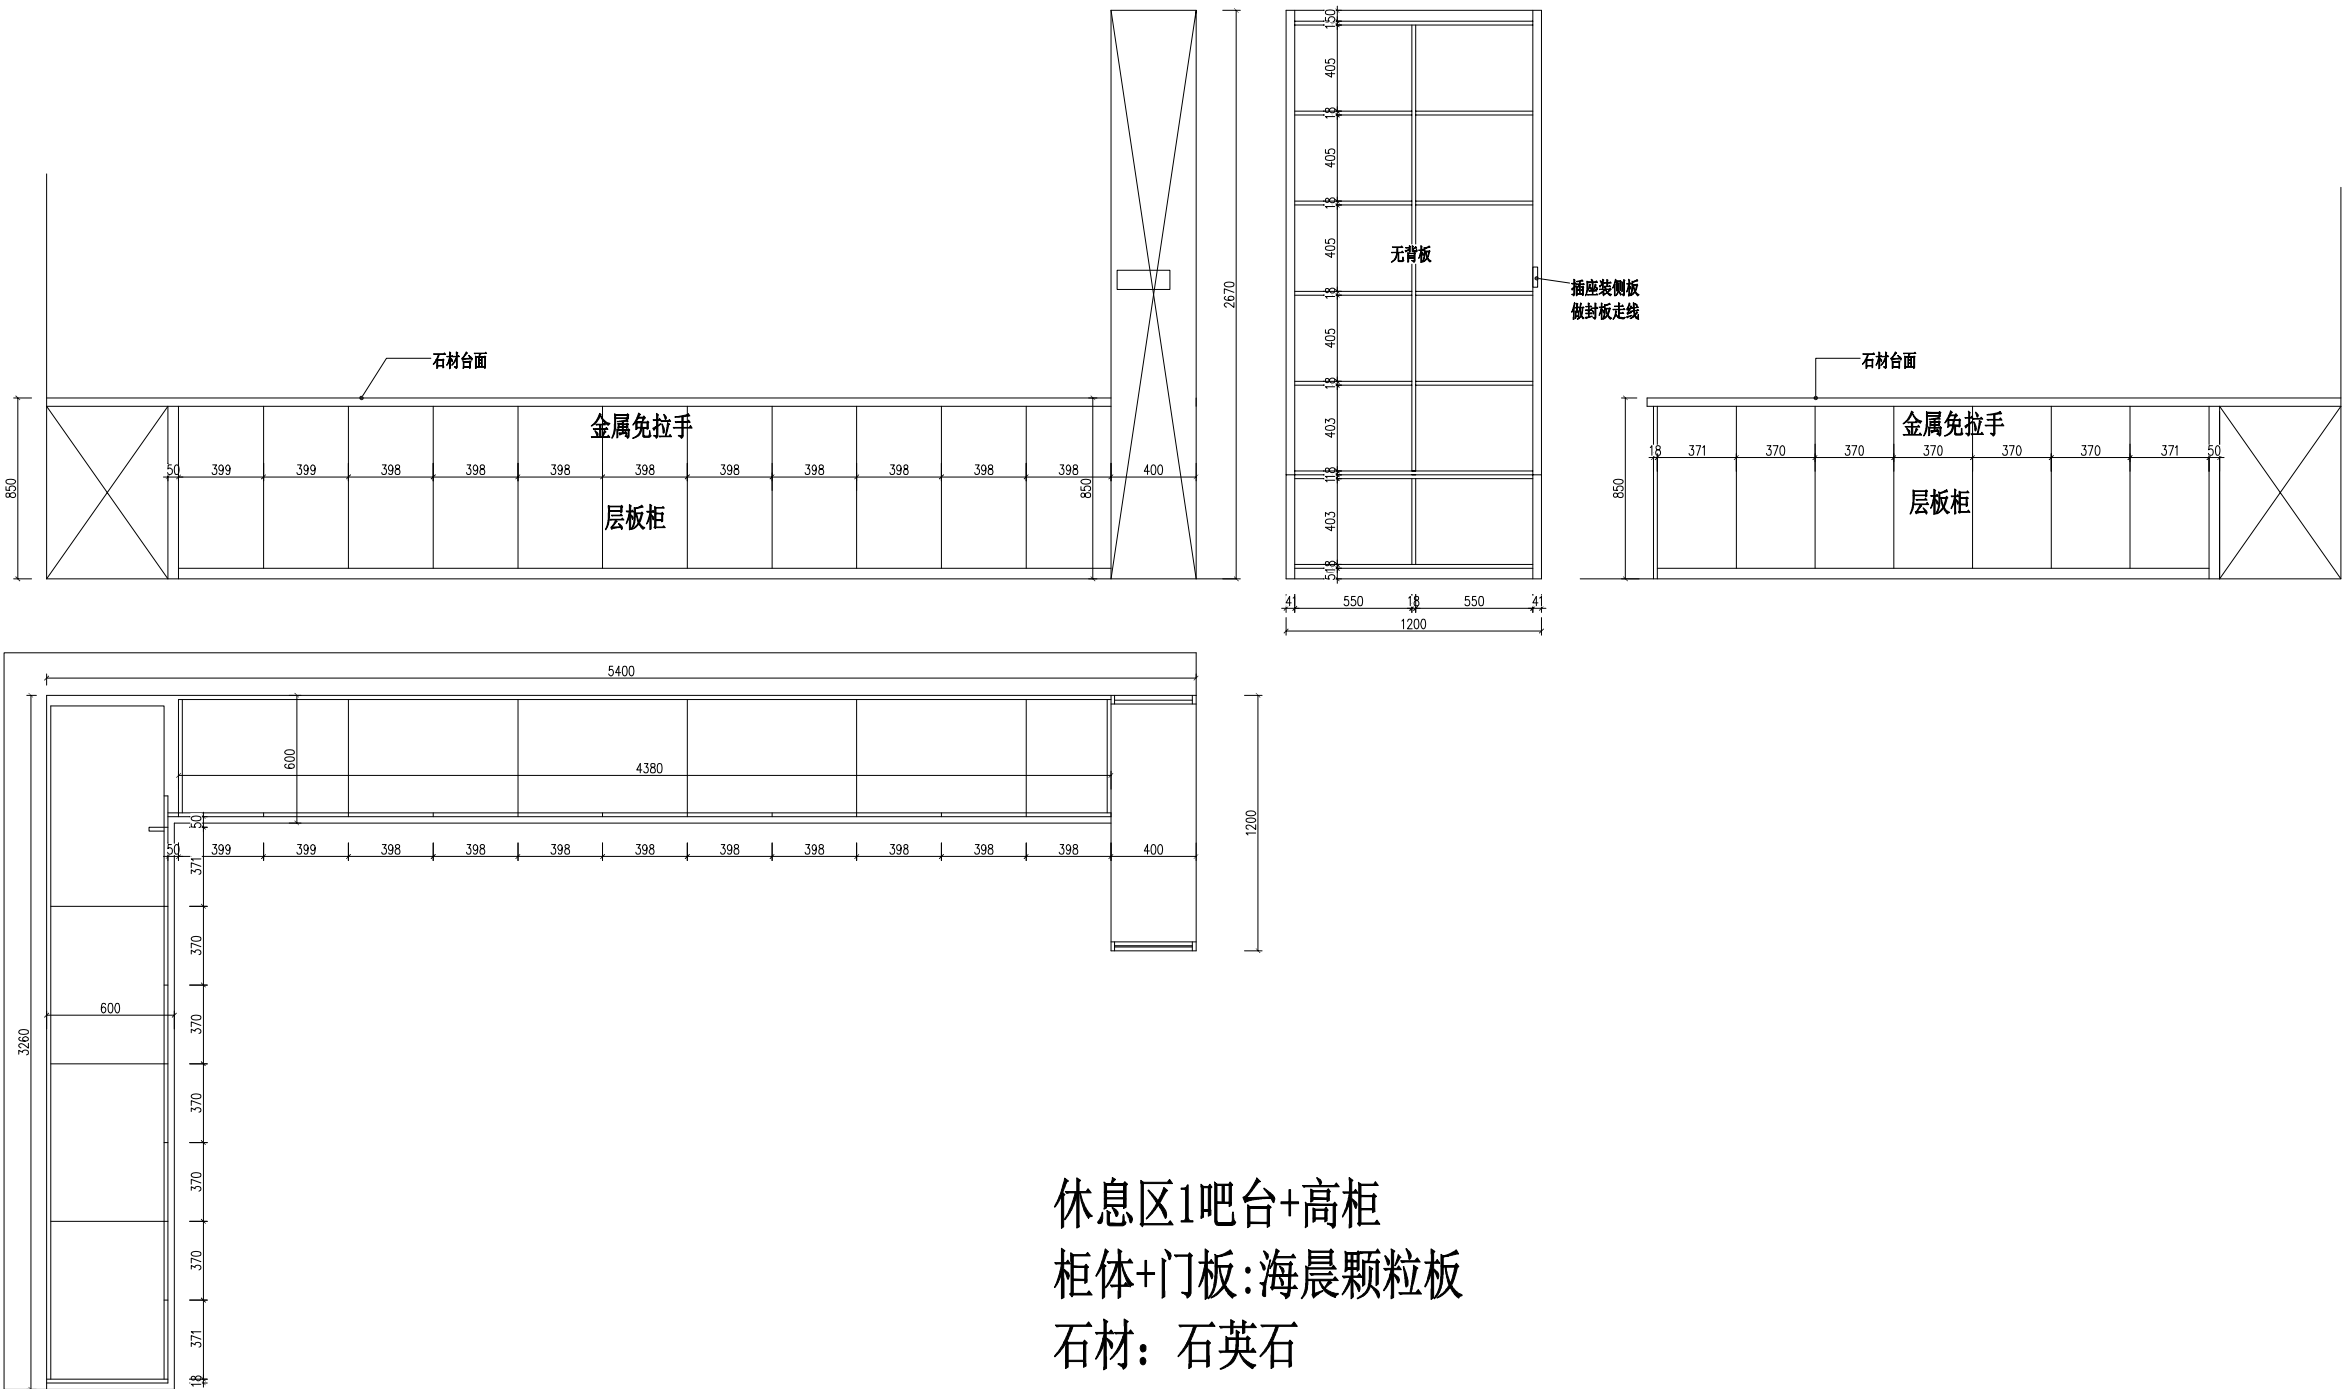


休息区1吧台+高柜
柜体+门板:海晨颗粒板
石材: 石英石

REVISION 修 改	DATE 日期
所有设计，图纸及说明之版权全属本公司所有。 除非得到本公司书面同意, 否则不得使用抄袭及复制。 所有尺寸需作实地检查复核, 不可以图纸尺寸量度为准。 所有图纸以最后修改为准。 • Copy rights of all the designs, drawings, and specifications are reserved by • Beijing 345 Hotel Design Engineering Co., Ltd. • All dimensions are subject to on-site remeasurement.	
NOTE 注释	
REVIEWED 审核人	
CHECKED 校对人	
PROJECT DIRECTOR 设计总负责	
CHIEF DESIGNER 主创设计师	
DESIGNED 设计师	
DRAWN 制图人	
PROJECT 工程名称	
DRAWING TITLE 制图名称	
休息区1吧台+高柜	
JOB NO. 项目编号	
STATUS 阶 段	
SCALE 专 业	
SCALE 比 例	
MAPAREA 图 幅	
DATE 日 期	
DWG NO. 图纸编号	

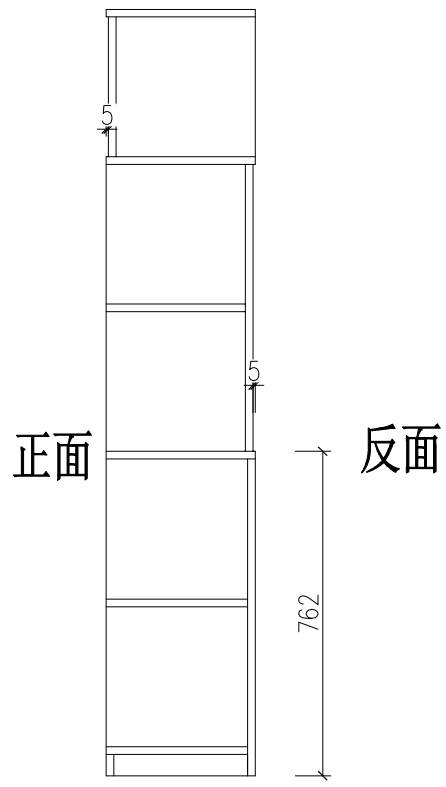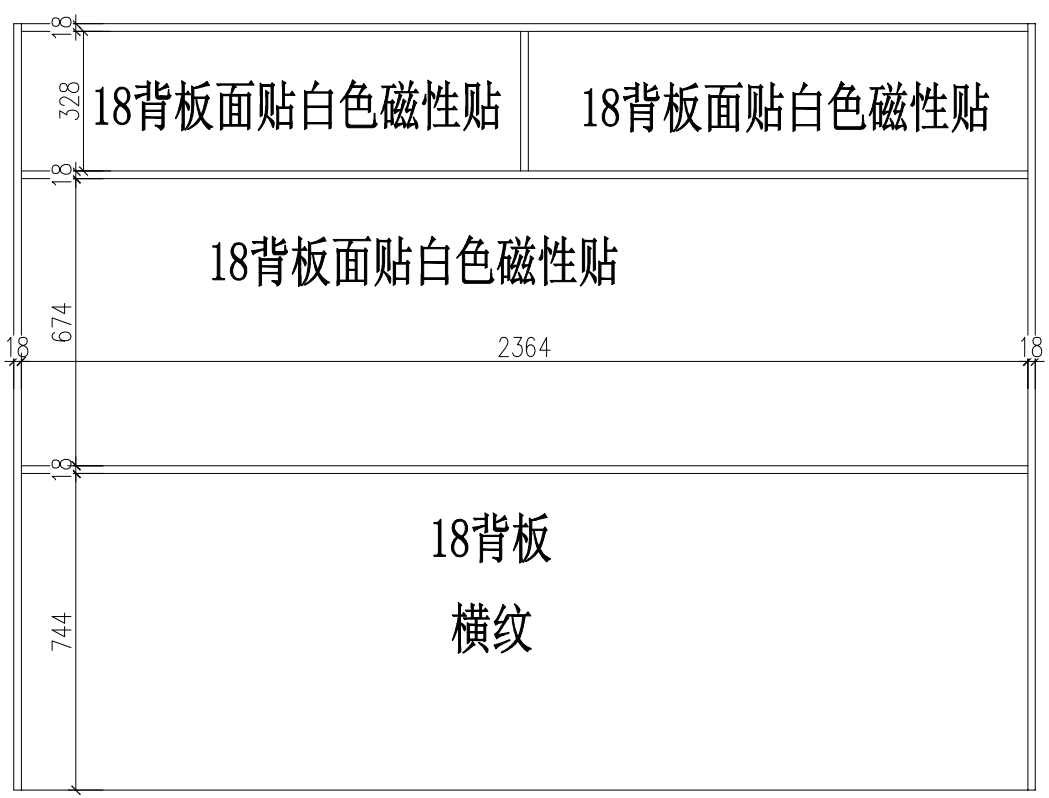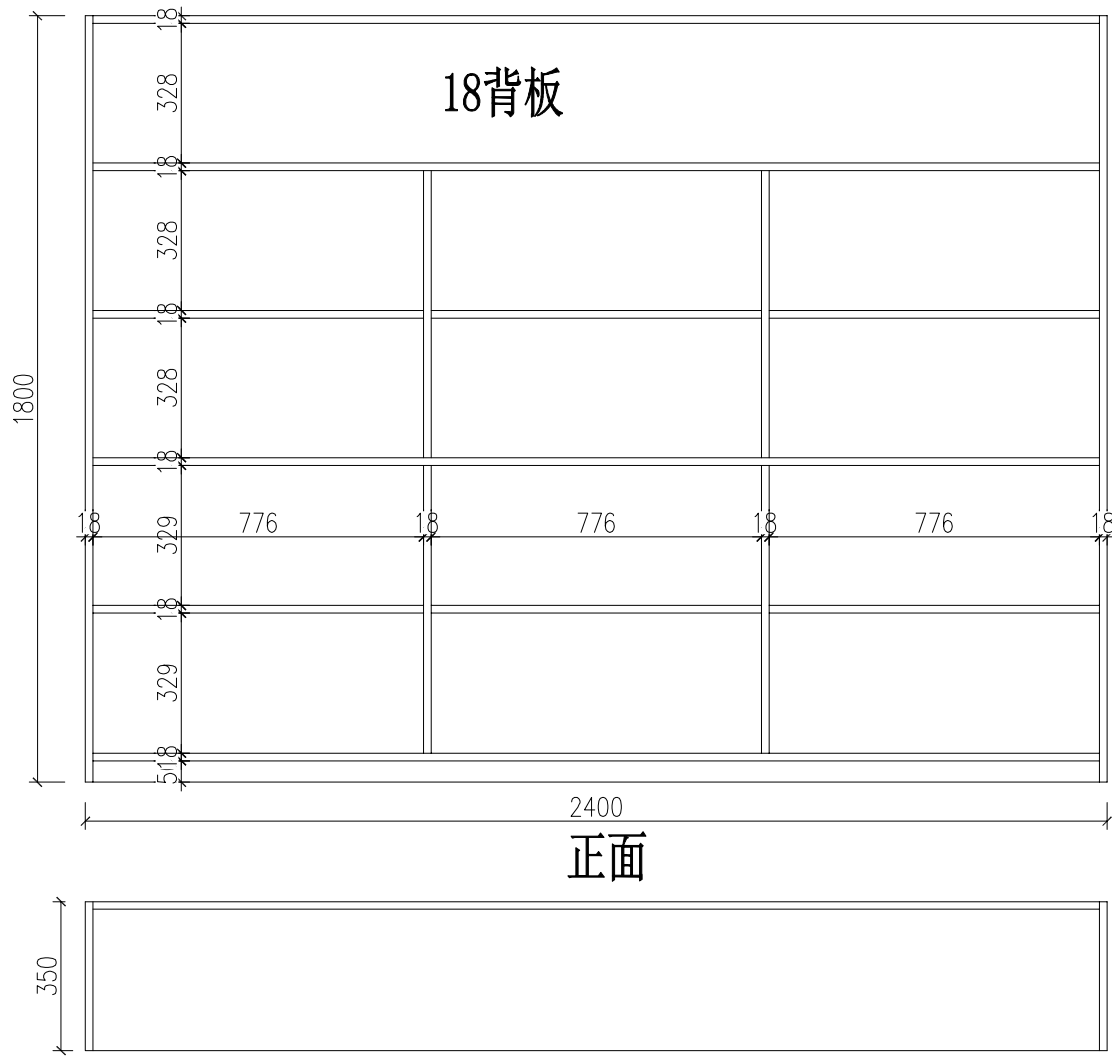


公共办公区南生产12组同款柜（8、6人位两侧）
工作区BCDE 独立文件柜
柜体+门板:海晨颗粒板

REVISION 修 改	DATE 日期
所有设计，图纸及说明之版权全属本公司所有。 除非得到本公司书面同意，否则不得使用抄袭及复制。 所有尺寸需作实地检查复核，不可以图纸尺寸量度为准。 所有图纸以最后修改为准。 • Copy rights of all the designs, drawings, and specifications are reserved by • Beijing 345 Hotel Design Engineering Co., Ltd. • All dimensions are subject to on-site remeasurement.	
NOTE 注释	
REVIEWED 审核人	
CHECKED 校对人	
PROJECT DIRECTOR 设计总负责	
CHIEF DESIGNER 主创设计师	
DESIGNED 设计师	
DRAWN 制图人	
PROJECT 工程名称	
DRAWING TITLE 制图名称	
公共办公区南生产12组同款柜	
JOB NO. 项目编号	
STATUS 阶 段	
装饰	
SCALE 专 业	
1:15	
SCALE 比 例	
A3	
MAPAREA 图 幅	
DATE 日 期	
DWG NO. 图纸编号	

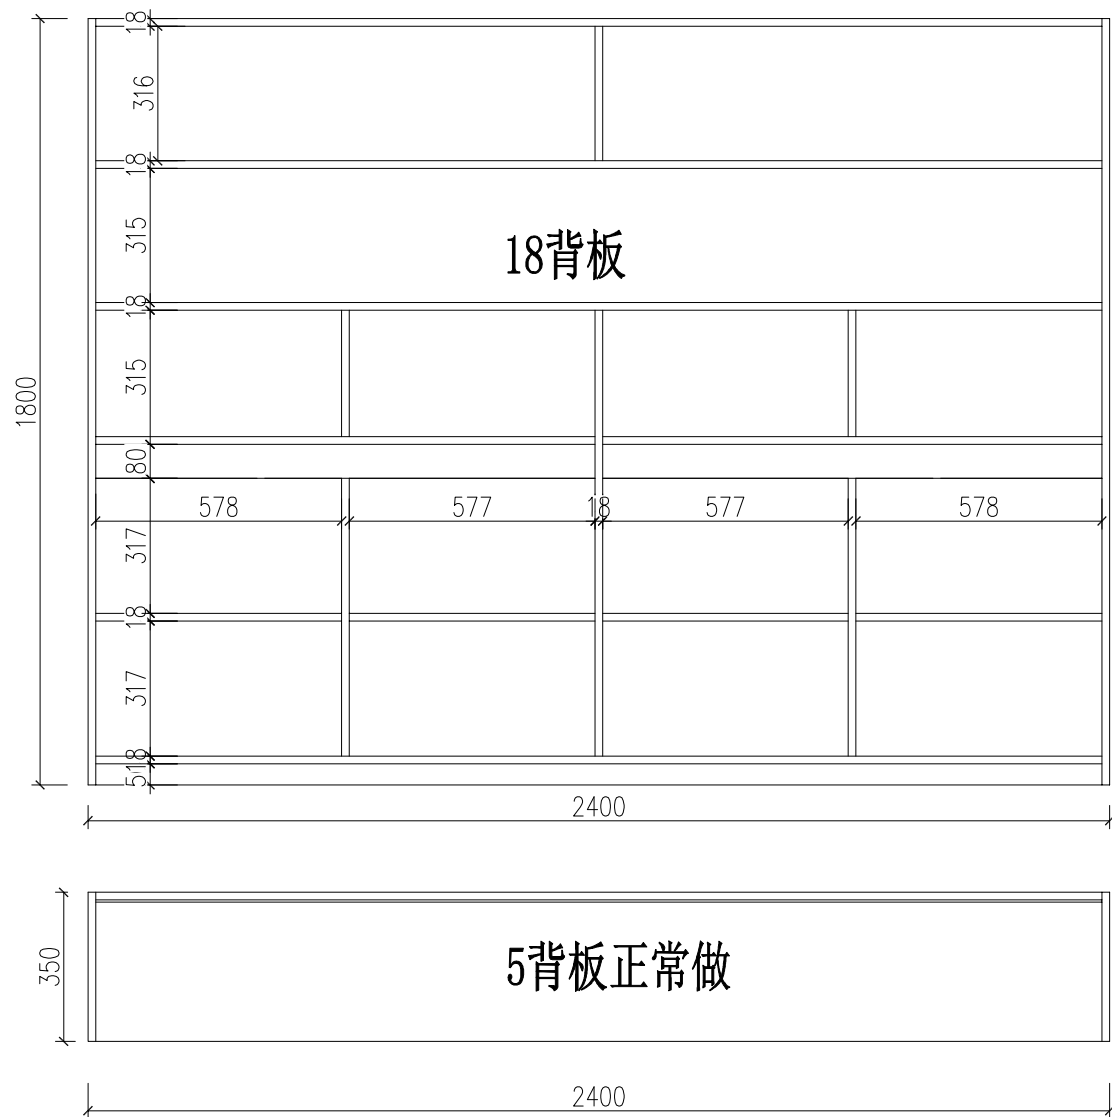

公共办公区南生产4组柜子（单列4人位两侧）
工作区BCDE 背靠背文件柜
柜体+门板:海晨颗粒板

REVISION 修 改	DATE 日期
所有设计，图纸及说明之版权全属本公司所有。 除非得到本公司书面同意, 否则不得使用抄袭及复制。 所有尺寸需作实地检查复核, 不可以图纸尺寸量度为准。 所有图纸以最后修改为准。 • Copy rights of all the designs, drawings, and specifications are reserved by • Beijing 345 Hotel Design Engineering Co., Ltd. • All dimensions are subject to on-site remeasurement.	
NOTE 注释	
REVIEWED 审核人	
CHECKED 校对人	
PROJECT DIRECTOR 设计总负责	
CHIEF DESIGNER 主创设计师	
DESIGNED 设计师	
DRAWN 制图人	
PROJECT 工程名称	
DRAWING TITLE 制图名称 公共办公区南生产4组柜子	
JOB NO. 项目编号	
STATUS 阶 段	施工图
SCALE 专 业	装饰
SCALE 比 例	1:15
MAPAREA 图 幅	A3
DATE 日 期	
DWG NO. 图纸编号	

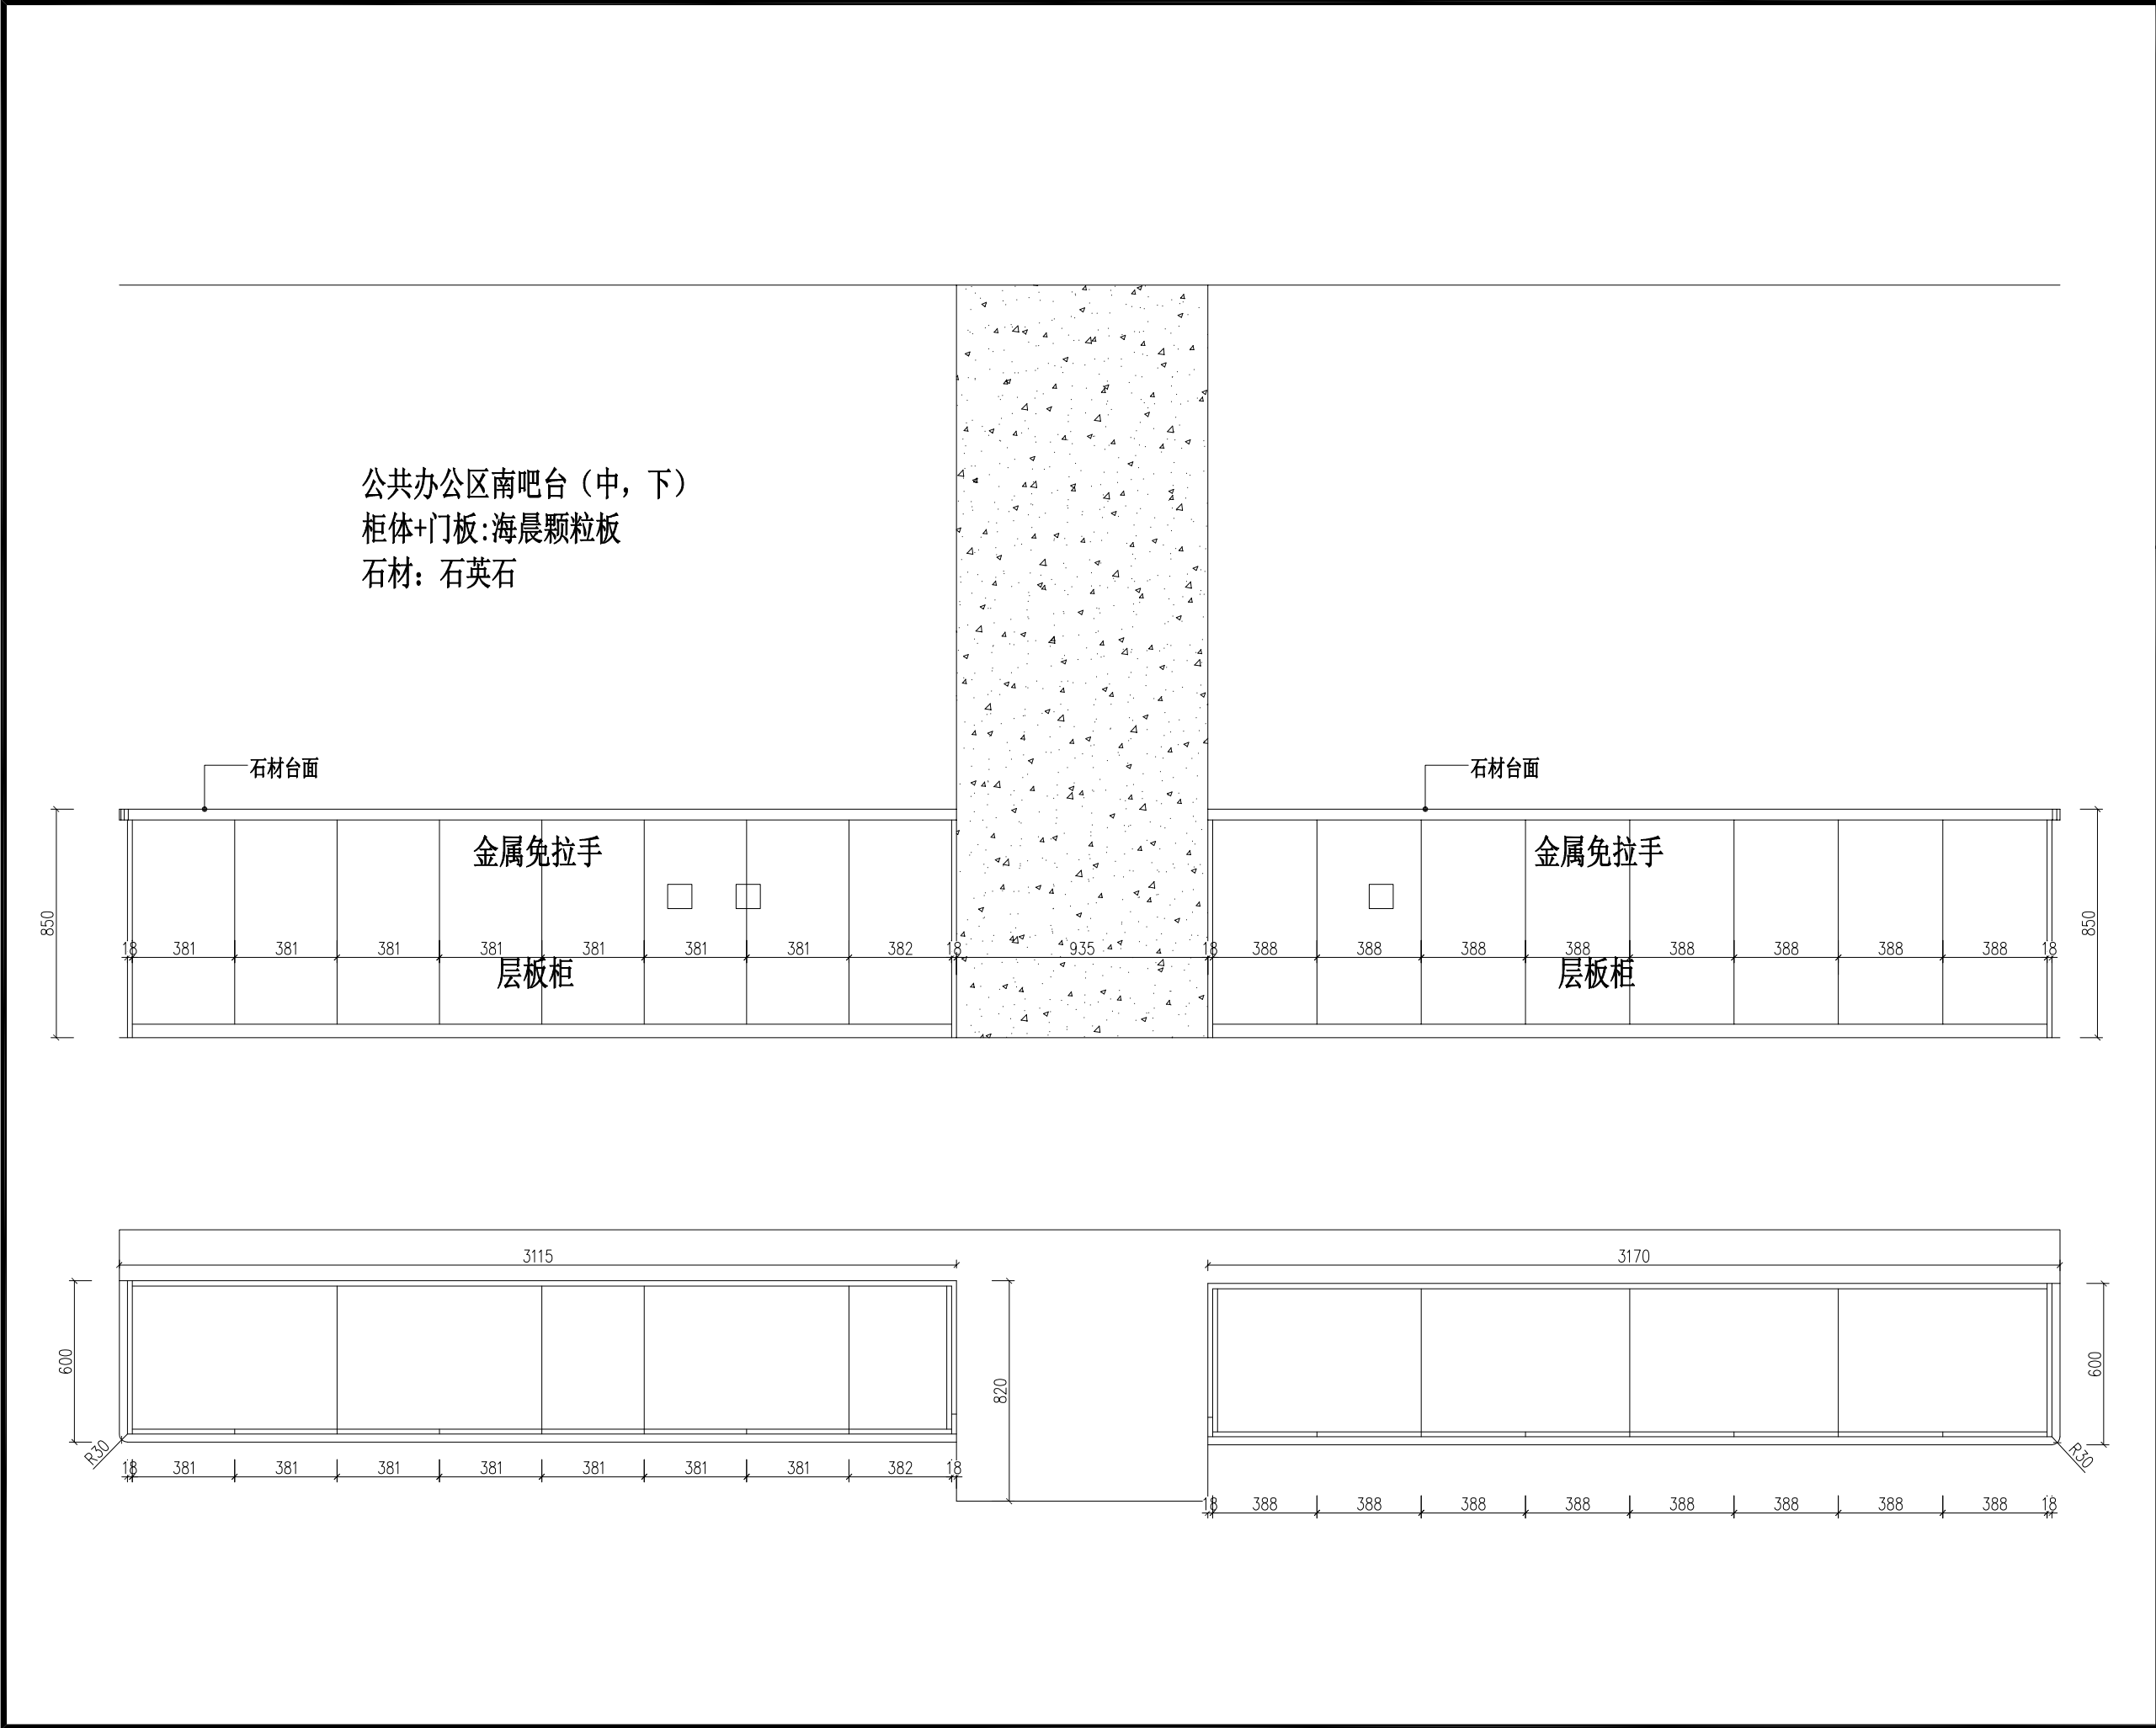

REVISION 修 改	DATE 日期

所有设计，图纸及说明之版权全属本公司所有。
除非得到本公司书面同意, 否则不得使用抄袭及复制。
所有尺寸需作实地检查复核, 不可以图纸尺寸量度为准。
所有图纸以最后修改为准。

- Copy rights of all the designs, drawings, and specifications are reserved by
- Beijing 345 Hotel Design Engineering Co., Ltd.
- All dimensions are subject to on-site remeasurement.



NOTE
注释

REVIEWED 审核人
CHECKED 校对人
PROJECT DIRECTOR 设计总负责
CHIEF DESIGNER 主创设计师
DESIGNED 设计师
DRAWN 制图人




PROJECT
工程名称

DRAWING TITLE
制图名称
公共办公区南吧台（中，下）

JOB NO. 项目编号	
STATUS 阶 段	施工图
SCALE 专 业	装饰
SCALE 比 例	1:20
MAPAREA 图 幅	A3
DATE 日 期	
DWG NO. 图纸编号	


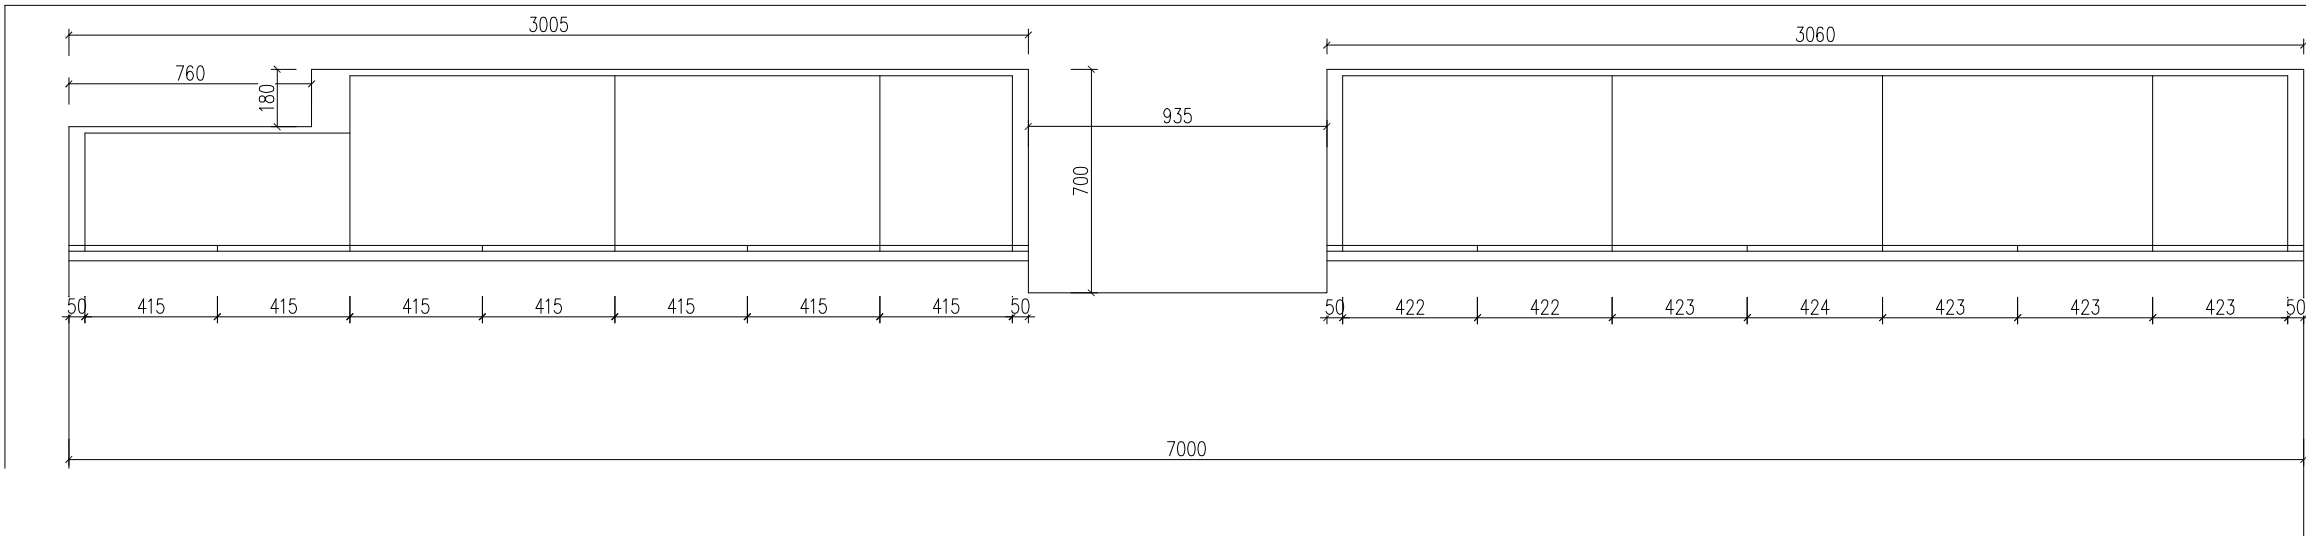
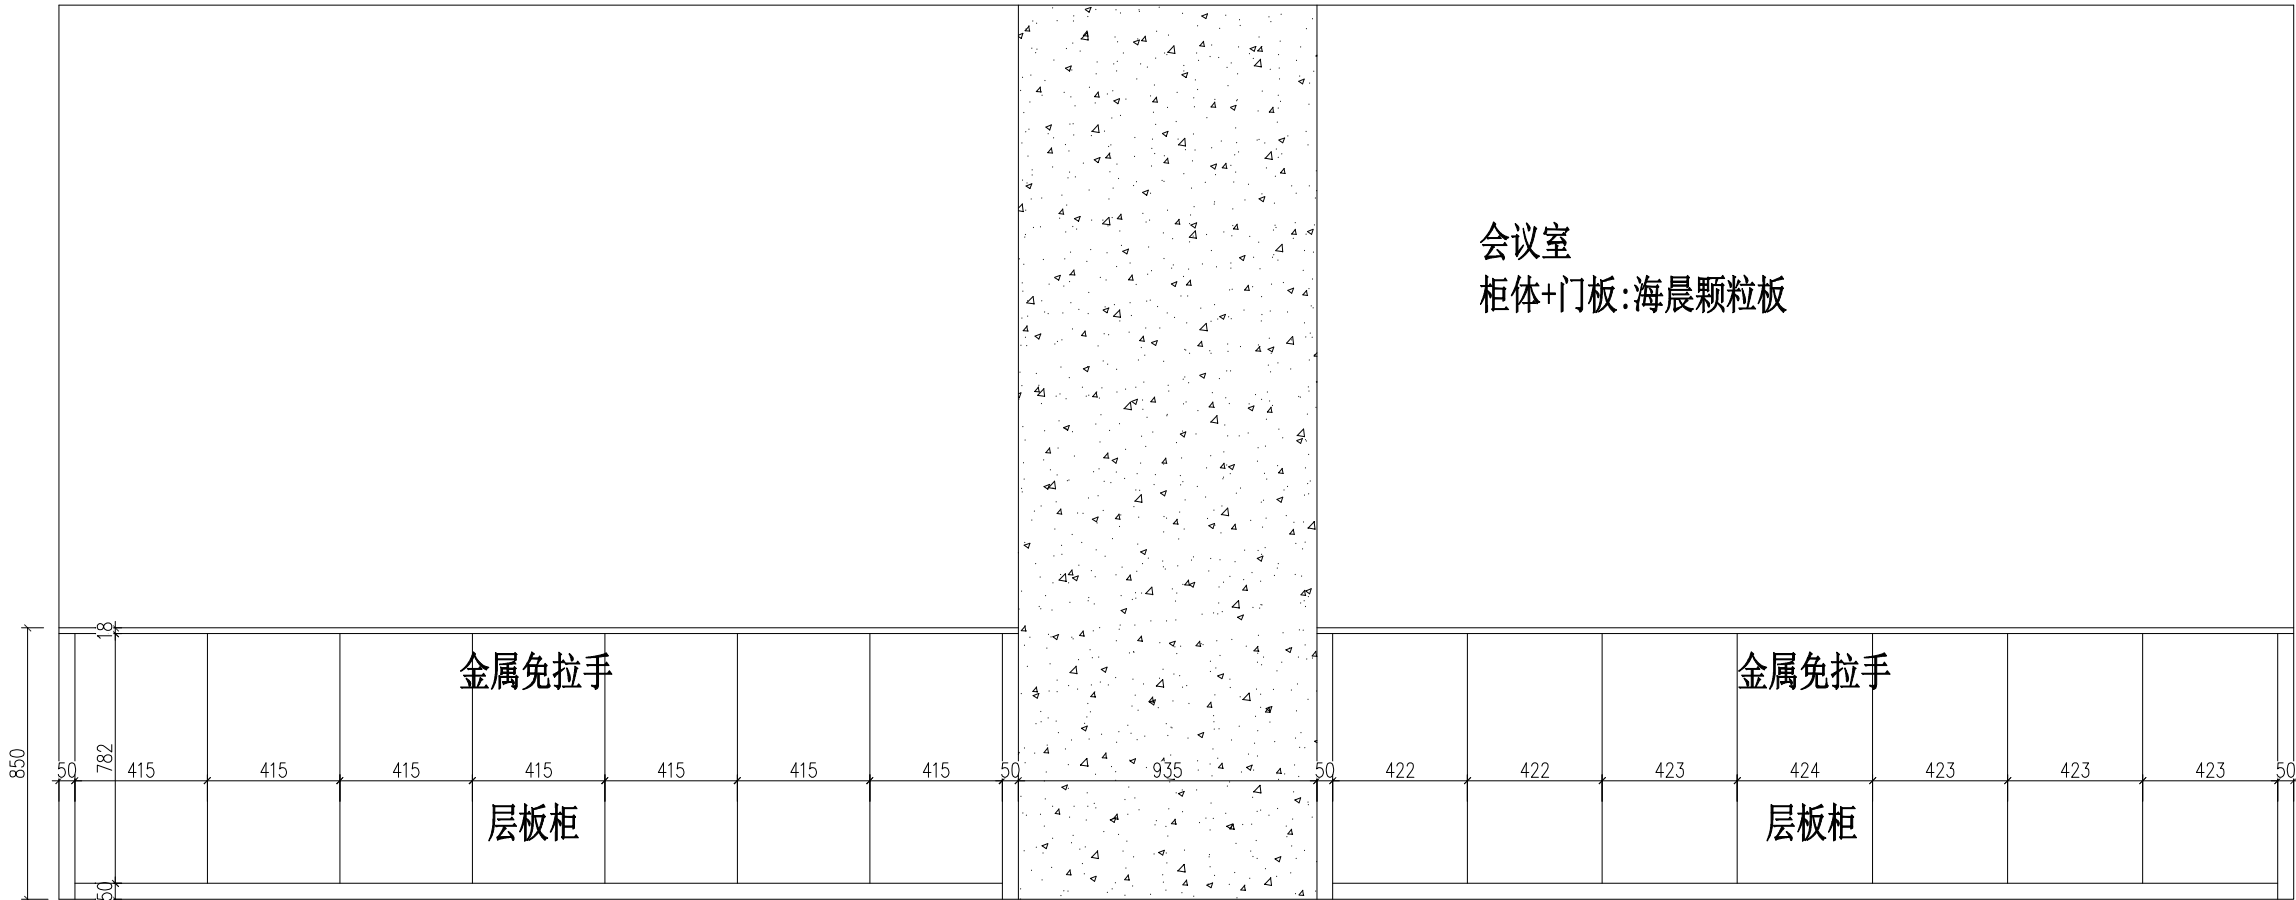


REVISION 修 改	DATE 日期
所有设计，图纸及说明之版权全属本公司所有。 除非得到本公司书面同意, 否则不得使用抄袭及复制。 所有尺寸需作实地检查复核, 不可以图纸尺寸量度为准。 所有图纸以最后修改为准。 • Copy rights of all the designs, drawings, and specifications are reserved by • Beijing 345 Hotel Design Engineering Co., Ltd. • All dimensions are subject to on-site remeasurement.	
NOTE 注释	
REVIEWED 审核人	
CHECKED 校对人	
PROJECT DIRECTOR 设计总负责	
CHIEF DESIGNER 主创设计师	
DESIGNED 设计师	
DRAWN 制图人	
PROJECT 工程名称	
DRAWING TITLE 制图名称	
会议室	
JOB NO. 项目编号	
STATUS 阶 段	
施 工 图	
SCALE 专 业	
装 饰	
SCALE 比 例	
1:20	
MAPAREA 图 幅	
A3	
DATE 日 期	
DWG NO. 图纸编号	

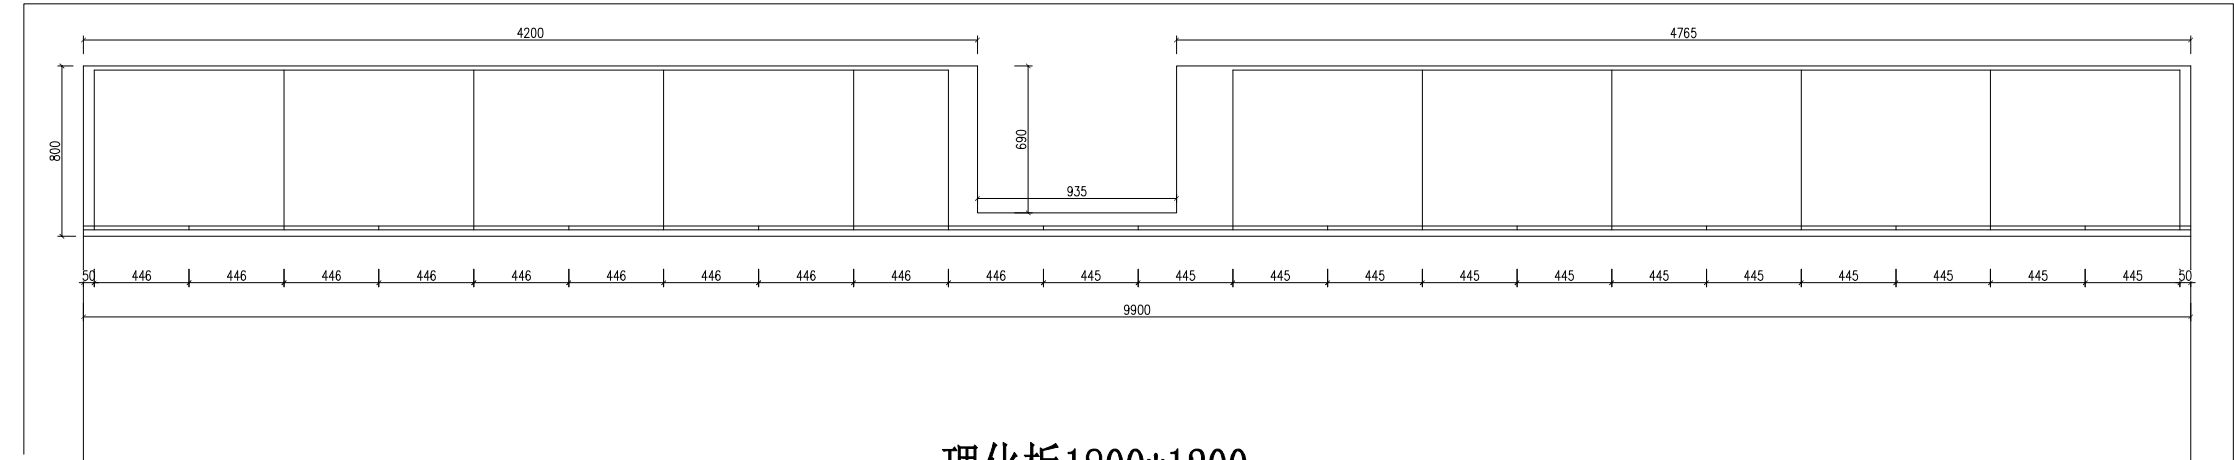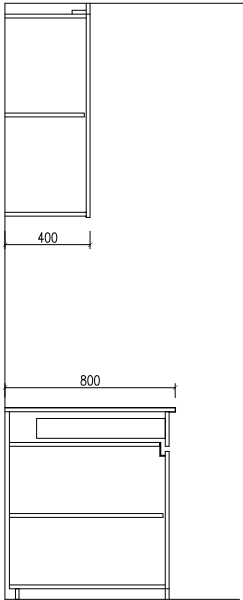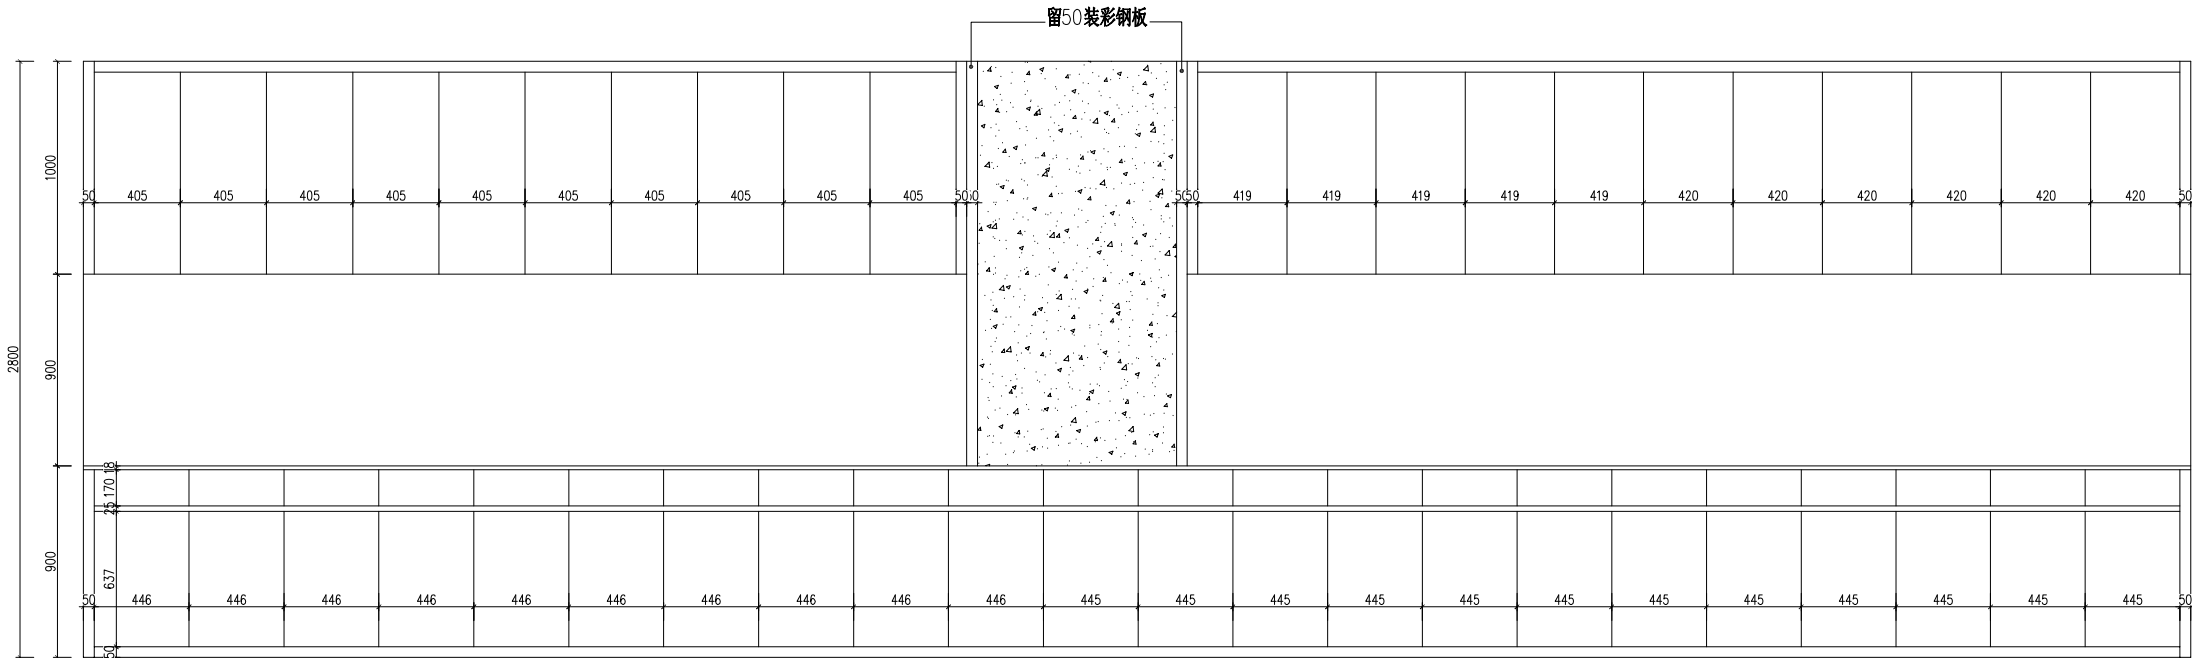

理化板1800*1200
实验室东吊柜 地柜
柜体:理化板
门板+封板+踢脚线: 海晨颗粒板
台面不锈钢
墙面包柱: 彩钢板

REVISION 修 改	DATE 日期
所有设计，图纸及说明之版权全属本公司所有。 除非得到本公司书面同意, 否则不得使用抄袭及复制。 所有尺寸需作实地检查复核, 不可以图纸尺寸量度为准。 所有图纸以最后修改为准。 • Copy rights of all the designs, drawings, and specifications are reserved by • Beijing 345 Hotel Design Engineering Co., Ltd. • All dimensions are subject to on-site remeasurement.	
NOTE 注释	
REVIEWED 审核人	
CHECKED 校对人	
PROJECT DIRECTOR 设计总负责	
CHIEF DESIGNER 主创设计师	
DESIGNED 设计师	
DRAWN 制图人	
PROJECT 工程名称	
DRAWING TITLE 制图名称	
实验室东吊柜 地柜	
JOB NO. 项目编号	
STATUS 阶 段	
SCALE 专 业	
SCALE 比 例	
MAPAREA 图 幅	
DATE 日 期	
DWG NO. 图纸编号	

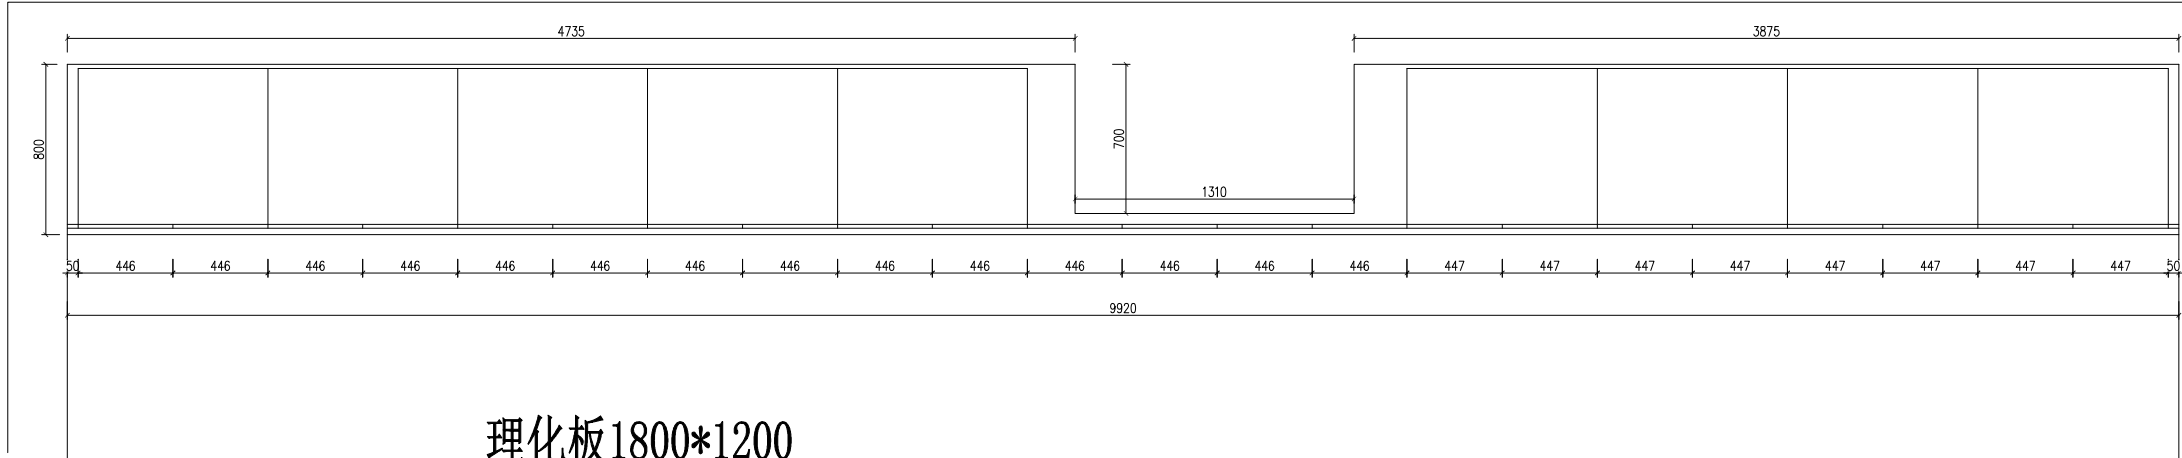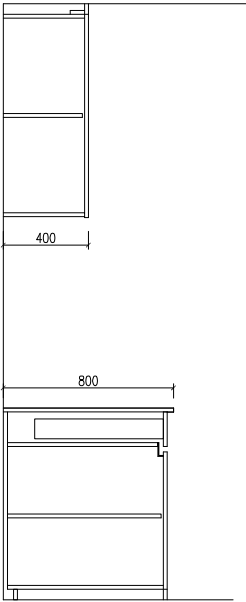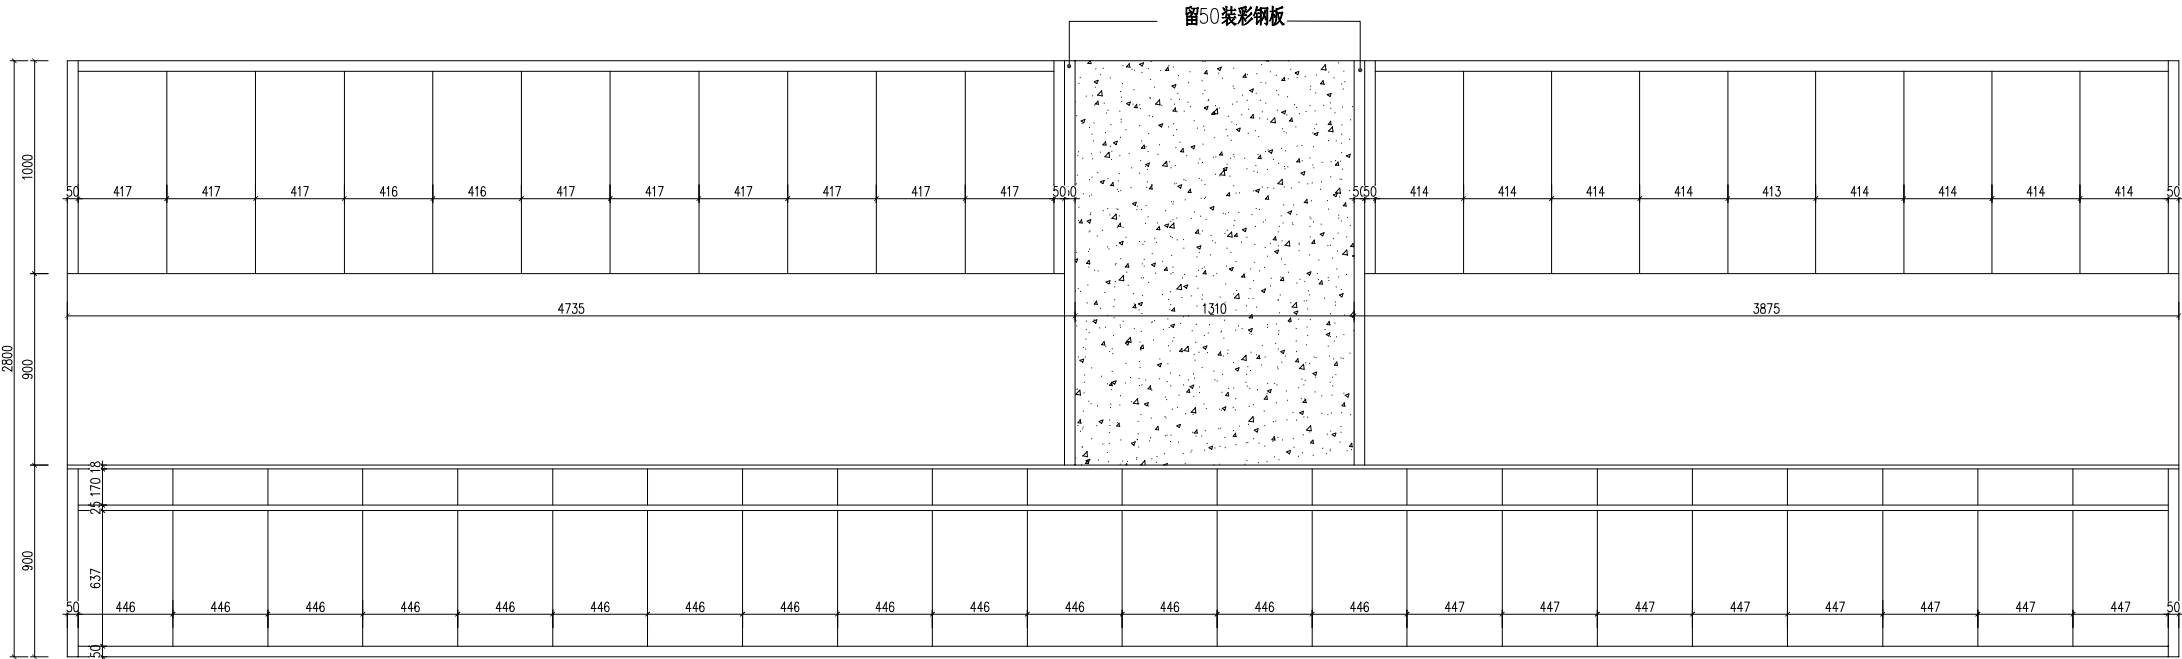

理化板1800*1200
实验室西吊柜地柜
柜体:理化板
门板+封板+踢脚线: 海晨颗粒板
台面不锈钢
墙面包柱: 彩钢板

REVISION 修 改	DATE 日期
所有设计，图纸及说明之版权全属本公司所有。 除非得到本公司书面同意, 否则不得使用抄袭及复制。 所有尺寸需作实地检查复核, 不可以图纸尺寸量度为准。 所有图纸以最后修改为准。 • Copy rights of all the designs, drawings, and specifications are reserved by • Beijing 345 Hotel Design Engineering Co., Ltd. • All dimensions are subject to on-site remeasurement.	
NOTE 注释	
REVIEWED 审核人	
CHECKED 校对人	
PROJECT DIRECTOR 设计总负责	
CHIEF DESIGNER 主创设计师	
DESIGNED 设计师	
DRAWN 制图人	
PROJECT 工程名称	
DRAWING TITLE 制图名称	
实验室西吊柜地柜	
JOB NO. 项目编号	
STATUS 阶 段	施工图
SCALE 专 业	装饰
SCALE 比 例	1:30
MAPAREA 图 幅	A3
DATE 日 期	
DWG NO. 图纸编号	